
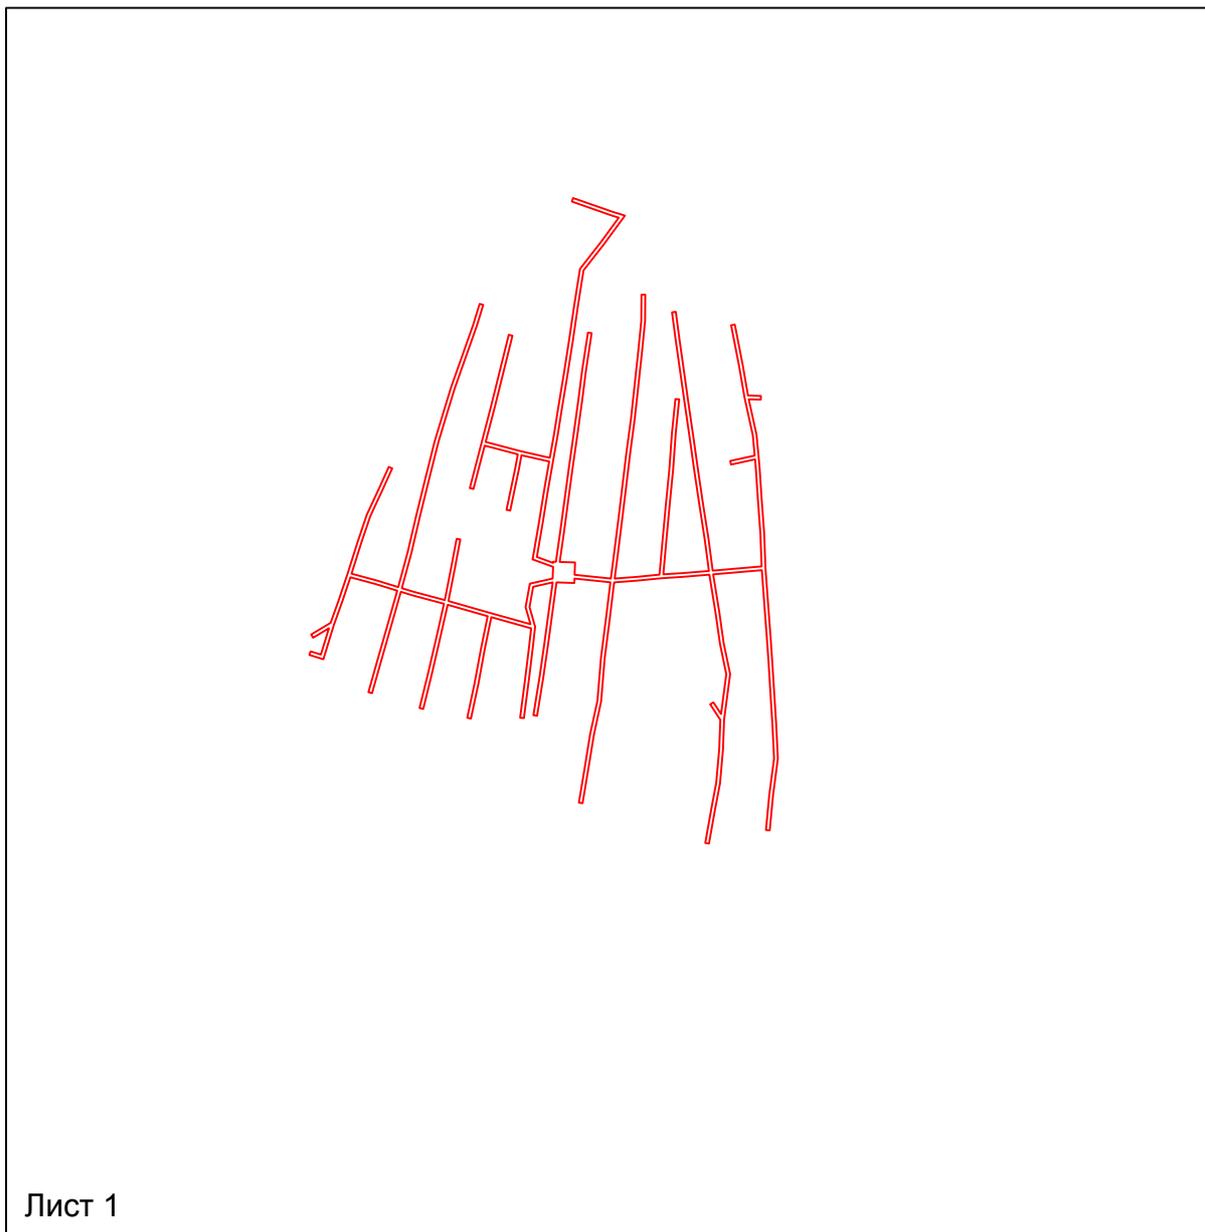


**Схема расположения границ публичного сервитута**

**для размещения объекта  
ВЛ-0,4кВ КТП-31 ф.5 ПС Табола**  
(наименование объекта землеустройства)

**План границ объекта землеустройства**

**Обзорная схема границ объекта землеустройства**

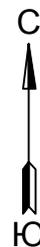

Лист 1

**Условные обозначения:**

 - граница устанавливаемой охранной зоны


## Схема расположения границ публичного сервитута

для размещения объекта

ВЛ-0,4кВ КТП-31 ф.5 ПС Табола

(наименование объекта землеустройства)

## План границ объекта землеустройства

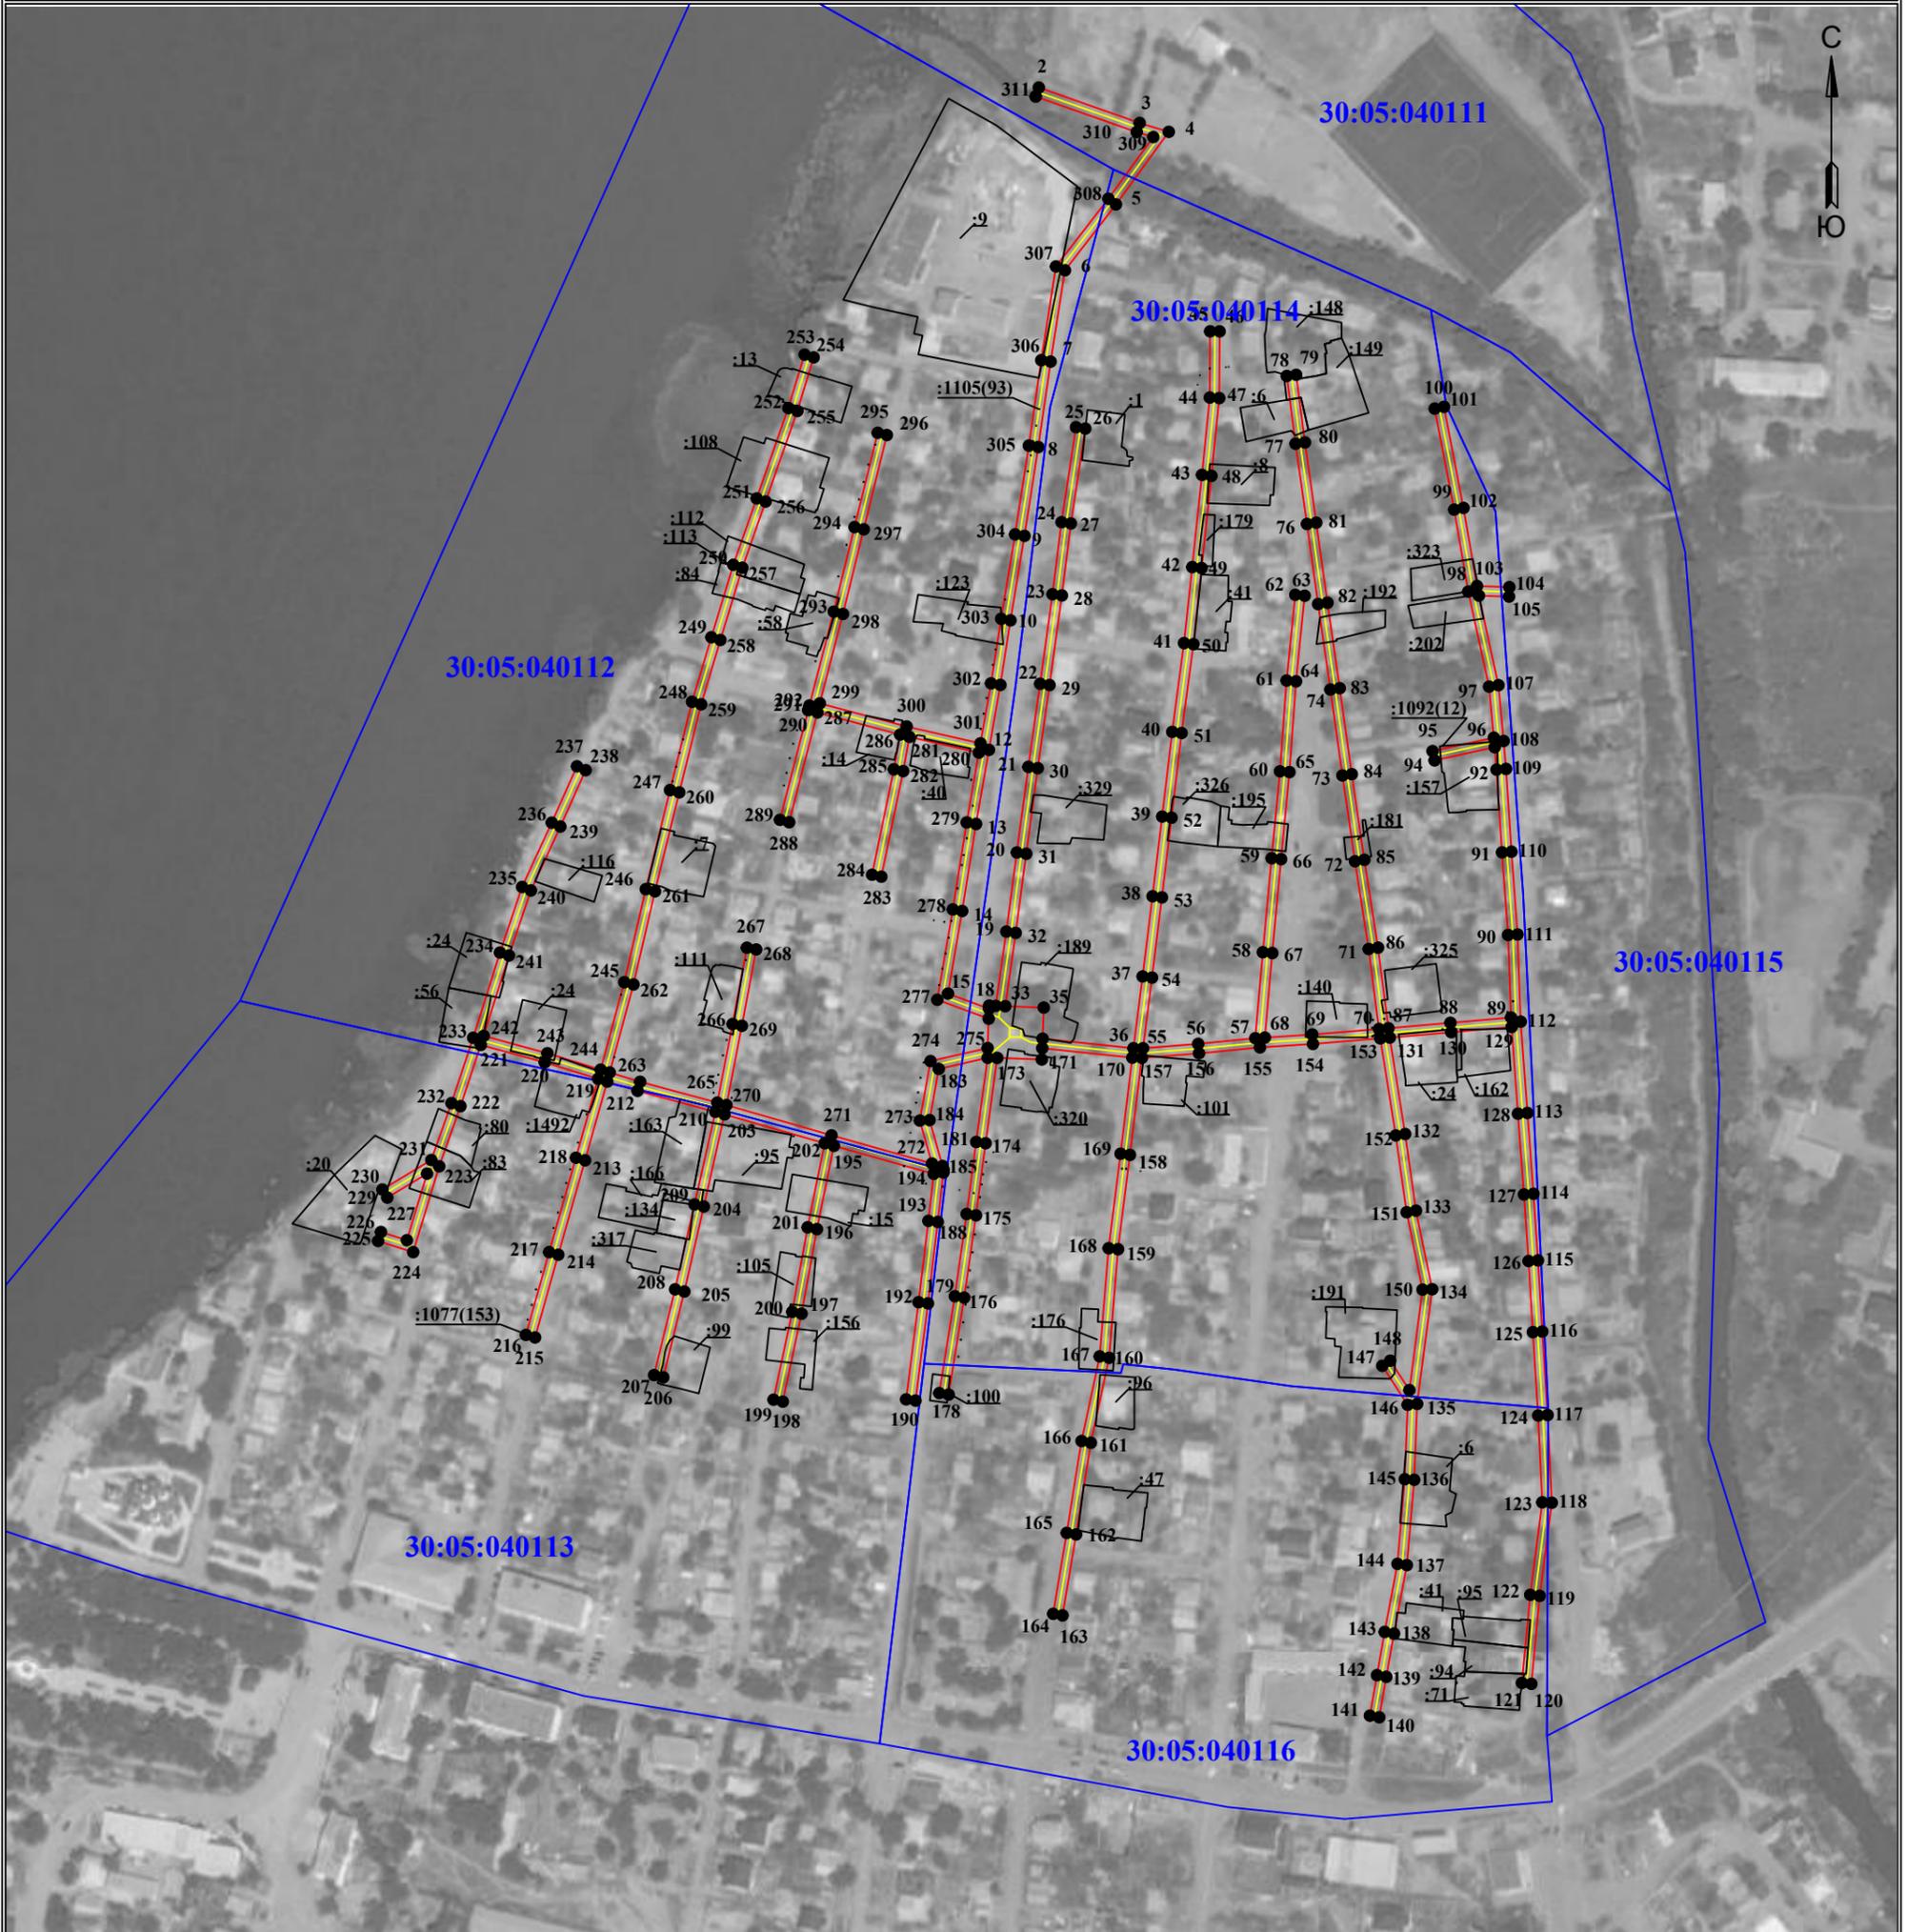

## Используемые условные знаки и обозначения:

Масштаб 1:5000

Лист 1 из 2

- 1 - обозначение характерной точки границы устанавливаемой зоны публичного сервитута
- границы земельных участков, попадающих в зону публичного сервитута
- граница кадастрового квартала
- 30:05:040116 - номер кадастрового квартала
- граница устанавливаемой зоны публичного сервитута
- ось линии
- :96 - кадастровый номер ЗУ
- г.Камызяк - наименование субъекта, населенного пункта

## Схема расположения границ публичного сервитута

для размещения объекта  
ВЛ-0,4кВ КТП-31 ф.5 ПС Табола

Каталог координат		
Площадь зоны публичного сервитута		
Обозначение характерных точек границ	Координаты, м	
	X	Y
1	2	3
1	395417.46	2224505.88
2	395421.61	2224507.34
3	395405.13	2224554.15
4	395401.03	2224567.65
5	395367.33	2224543.16
6	395336.72	2224519.47
7	395294.33	2224512.83
8	395254.66	2224507.09
9	395213.4	2224500.67
10	395174.18	2224494.19
11	395144.19	2224489.51
12	395114.03	2224484.21
13	395079.61	2224478.23
14	395039.2	2224471.77
15	395000.84	2224465.2
16	394993.84	2224484.23
17	394995.27	2224484.29
18	394995.15	2224487.36
19	395029.63	2224492.27
20	395066.37	2224497.15
21	395106.12	2224502.49
22	395144.74	2224507.95
23	395186.31	2224513.68
24	395219.76	2224517.89
25	395263.89	2224524.58
26	395263.23	2224528.93
27	395219.15	2224522.24
28	395185.74	2224518.04
29	395144.13	2224512.31
30	395105.51	2224506.85
31	395065.78	2224501.51
32	395029.03	2224496.63
33	394994.99	2224491.78
34	394994.35	2224509.63
35	394979.9	2224509.1
36	394975.47	2224551.27
37	395008.81	2224555.51
38	395046.05	2224560.12
39	395083.05	2224564.59
40	395122.39	2224569.25
41	395163.62	2224574.73
42	395198.91	2224578.52
43	395241.73	2224583.08
44	395277.64	2224586.68
45	395308.39	2224586.85
46	395308.37	2224591.25
47	395277.41	2224591.08
48	395241.27	2224587.46
49	395198.44	2224582.89
50	395163.09	2224579.1
51	395121.84	2224573.61
52	395082.52	2224568.95
53	395045.52	2224564.49
54	395008.27	2224559.87
55	394975.46	2224555.7
56	394977.48	2224581.28
57	394980.12	2224607.79
58	395020.06	2224611.31
59	395063.7	2224615.39
60	395104.06	2224619.27
61	395146.23	2224622.33
62	395186.05	2224626.35
63	395185.61	2224630.73
64	395145.85	2224626.72
65	395103.69	2224623.66
66	395063.28	2224619.77
67	395019.66	2224615.69
68	394980.41	2224612.23
69	394981.86	2224634.24
70	394984.4	2224665.2
71	395021.55	2224660.41
72	395062.3	2224654.06
73	395102.13	2224648.24
74	395142.04	2224642.65
75	395181.74	2224636.96
76	395218.92	2224631.77
77	395256.22	2224626.49
78	395287.65	2224622.42
79	395288.21	2224626.78
80	395256.81	2224630.85
81	395219.54	2224636.12
82	395182.35	2224641.31
83	395142.67	2224647.01
84	395102.75	2224652.6
85	395062.96	2224658.41
86	395022.17	2224664.77
87	394984.77	2224669.59
88	394987.29	2224698.36
89	394989.74	2224726.51
90	395028.06	2224725.12

Каталог координат		
Площадь зоны публичного сервитута		
Обозначение характерных точек границ	Координаты, м	
	X	Y
1	2	3
91	395066.43	2224722.32
92	395104.85	2224719.77
93	395115.27	2224718.9
94	395109.14	2224690.99
95	395113.44	2224690.05
96	395119.69	2224718.51
97	395143.38	2224716.3
98	395187.55	2224706.66
99	395225.59	2224700.1
100	395272.5	2224691.06
101	395273.33	2224695.38
102	395226.38	2224704.43
103	395190.11	2224710.69
104	395189.59	2224725.72
105	395185.2	2224725.57
106	395185.67	2224711.57
107	395144.05	2224720.66
108	395118.15	2224723.07
109	395105.18	2224724.16
110	395066.73	2224726.71
111	395028.3	2224729.52
112	394987.82	2224730.98
113	394945.4	2224734.1
114	394907.89	2224736.89
115	394876.95	2224739
116	394843.9	2224741.01
117	394805.14	2224743.48
118	394764.4	2224745.41
119	394721.16	2224739.79
120	394680.3	2224735.92
121	394680.71	2224731.54
122	394721.65	2224735.42
123	394764.58	2224741
124	394804.89	2224739.09
125	394843.63	2224736.62
126	394876.66	2224734.61
127	394907.57	2224732.5
128	394945.07	2224729.72
129	394985.32	2224726.76
130	394982.91	2224698.74
131	394980.41	2224670.22
132	394935.63	2224677.36
133	394900.04	2224682.38
134	394863.54	2224689.9
135	394810.33	2224682.93
136	394775.06	2224681.56
137	394735.44	2224678.15
138	394703.6	2224672.18
139	394683.55	2224668.61
140	394664.76	2224665.32
141	394665.52	2224660.99
142	394684.32	2224664.28
143	394704.41	2224667.85
144	394736.03	2224673.79
145	394775.33	2224677.17
146	394809.9	2224678.51
147	394828	2224666.74
148	394830.4	2224670.43
149	394816.72	2224679.33
150	394863.37	2224685.44
151	394899.29	2224678.04
152	394934.97	2224673
153	394980.04	2224665.83
154	394977.47	2224634.56
155	394975.85	2224609.99
156	394973.1	2224581.67
157	394971	2224555.15
158	394925.95	2224549.64
159	394882.13	2224544.11
160	394831.71	2224539.97
161	394792.25	2224531.49
162	394749.68	2224524.64
163	394712.08	2224518.33
164	394712.81	2224513.99
165	394750.39	2224520.3
166	394793.06	2224527.17
167	394832.35	2224535.6
168	394882.59	2224539.74
169	394926.48	2224545.28
170	394971.1	2224550.72
171	394975.49	2224508.94
172	394970.23	2224508.75
173	394970.99	2224488.05
174	394931.35	2224482.65
175	394897.88	2224478.2
176	394859.64	2224472.72
177	394814.63	2224465.49
178	394815.32	2224461.15
179	394860.3	2224468.37
180	394898.48	2224473.84

Каталог координат		
Площадь зоны публичного сервитута		
Обозначение характерных точек границ	Координаты, м	
	X	Y
1	2	3
181	394931.94	2224478.29
182	394971.03	2224483.61
183	394965.86	2224460.91
184	394942.1	2224456.64
185	394920.77	2224462.67
186	394918.94	2224463.19
187	394917.74	2224463.06
188	394894.81	2224460.47
189	394856.98	2224455.91
190	394811.84	2224450.13
191	394812.4	2224445.77
192	394857.53	2224451.55
193	394895.31	2224456.1
194	394917.14	2224458.56
195	394930.17	2224412.23
196	394891.46	2224404.38
197	394852.19	2224397.23
198	394811.35	2224388.53
199	394812.26	2224384.23
200	394853.04	2224392.91
201	394892.29	2224400.06
202	394931.36	2224407.98
203	394944.73	2224361.49
204	394901.96	2224351.87
205	394862.48	2224342.83
206	394822.64	2224333.08
207	394823.69	2224328.8
208	394863.5	2224338.54
209	394902.93	2224347.58
210	394945.92	2224357.25
211	394955.68	2224321.11
212	394959.97	2224307.05
213	394923.43	2224296.78
214	394879.58	2224284.34
215	394841.16	2224273.57
216	394842.35	2224269.33
217	394880.78	2224280.1
218	394924.62	2224292.55
219	394961.26	2224302.84
220	394968.93	2224278.05
221	394977.01	2224248.37
222	394948.54	2224238.94
223	394920.64	2224229.08
224	394880.78	2224217.01
225	394885.94	2224200.72
226	394890.14	2224202.05
227	394886.32	2224214.09
228	394917.24	2224223.45
229	394906.1	2224204.98
230	394909.87	2224202.71
231	394923.56	2224225.41
232	394949.97	2224234.78
233	394980.32	2224244.83
234	395019.9	2224257.28
235	395050.36	2224267.54
236	395080.23	2224281.28
237	395106.39	2224293.01
238	395104.59	2224297.03
239	395078.41	2224285.29
240	395048.73	2224271.64
241	395018.54	2224261.46
242	394981.21	2224249.72
243	394973.15	2224279.28
244	394965.51	2224304.01
245	395006.14	2224314.97
246	395049.33	2224324.95
247	395095.34	2224336.21
248	395136.36	2224346.4
249	395166.32	2224355.37
250	395199.95	2224365.57
251	395230.8	2224376.4
252	395272.76	2224391.08
253	395297.57	2224398.64
254	395296.29	2224402.85
255	395271.4	2224395.27
256	395229.35	2224380.55
257	395198.59	2224369.75
258	395165.05	2224359.58
259	395135.19	2224350.64
260	395094.28	2224340.48
261	395048.32	2224329.23
262	395005.08	2224319.24
263	394964.21	2224308.21
264	394959.9	2224322.33
265	394950.23	2224358.15
266	394986.72	2224365.23
267	395022.13	2224371.87
268	395021.32	2224376.19
269	394985.9	2224369.55
270	394949.08	2224362.41

Каталог координат		
Площадь зоны публичного сервитута 22747 кв.м		
Обозначение характерных точек границ	Координаты, м	
	X	Y
1	2	3
271	394935.04	2224411.14
272	394921.93	2224457.77
273	394941.87	2224452.13
274	394969.5	2224457.09
275	394975.53	2224483.57
276	394989.21	2224484.07
277	394997.98	2224460.24